

**Муниципальное бюджетное учреждение
города Дубны Московской области
«Городские парки»**

**ИНН 5010037873 / КПП 501001001
ОГРН 1085010002439**

141983, г. Дубна, Московская область, 1-ый Театральный пр-д, д.3, тел. (496) 212-44-29 e-mail: maugp@yandex.ru

22.06.2026 № 112-067Исх-191
На № _____ от _____

**Председателю комитета по управлению
имуществом Администрации городского
округа Дубна Московской области
В.В. Качан**

Уважаемая Виктория Викторовна!

Прошу Вас дать разрешение на предоставление мест для размещения иных устройств, для развлечения (организация отдыха и рекреационной деятельности населения, включая организацию водных, летних и зимних видов активного отдыха и спорта; оказание услуг по предоставлению и прокату спортивного, рыболовного, туристического, прогулочного и водного инвентаря и иного инвентаря и оборудования для отдыха; использование катамаранов, сапбордов, лодок и иных маломерных плавательных средств; размещение некапитальных объектов, причалов, мест посадки и высадки, спуска плавательных средств на воду, а также мест хранения соответствующего инвентаря; проведение физкультурно-оздоровительных, туристических и иных рекреационных мероприятий; благоустройство территории и организация мест отдыха) на территории парков, которые находятся на земельных участках, представленных на праве постоянного (бессрочного) пользования Муниципальному бюджетному учреждению города Дубна Московской области «Городские парки», согласно приложения к письму.

Денежные средства, за предоставление мест для размещения иных устройств, для развлечения, после проведения аукциона будут поступать на счёт от оказания предусмотренных Уставом учреждения услуг, предпринимательской и иной приносящий доход деятельности МБУ «Городские парки» и использованы на нужды учреждения.

Банковские реквизиты для получения денежных средств:

Получатель средств: Комитет по финансам и экономике г.о. Дубна (ИНН 5010037873 КПП 501001001 МБУ "Городские парки", л/с 20018УЩЩЩ00)

ИНН 5010037873

КПП 501001001

Банк: ОКЦ № 1 ГУ Банка России по ЦФО//УФК ПО МОСКОВСКОЙ ОБЛАСТИ г. Москва
казн/сч 03234643467180004800


единый казн/сч 401028108453700000004

БИК 004525987


КБК 0000000000000000000130

С уважением,

И.о. директора

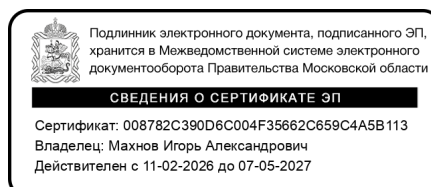

И.А. Махнов

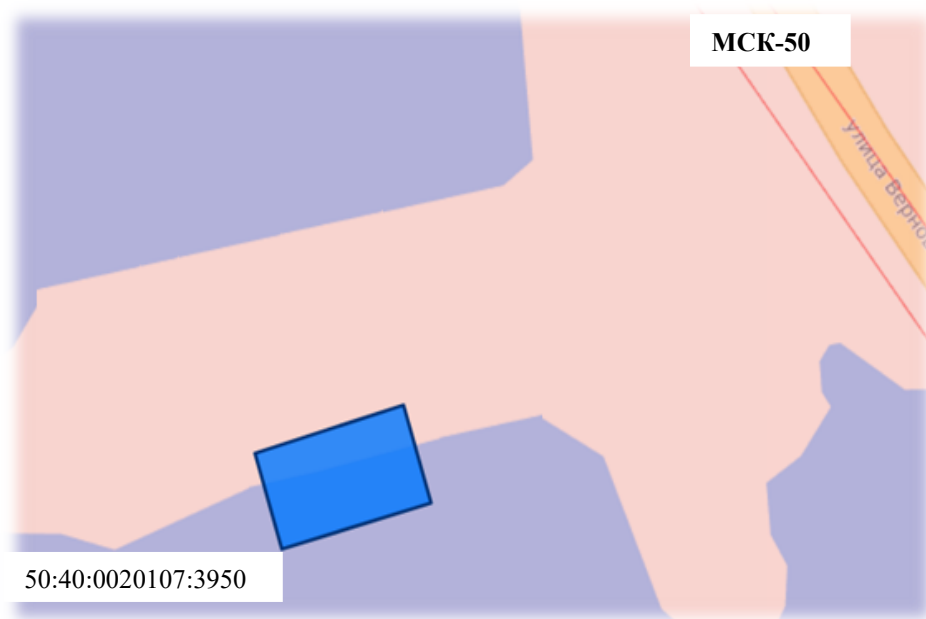Схема расположения земельного участка на кадастровом плане территории

Масштаб 1:1000

Условные обозначения:

:3У1 - условный номер образуемого земельного участка

- - - - - границы образуемого земельного участка

- - - - - границы учтенных земельных участков

:1 - кадастровые номера земельных участков**50:40:0020107-** кадастровый номер кадастрового квартала

Условный номер земельного участка		
Площадь земельного участка 200м ²		
Обозначение характерных точек границ	Координаты	
	X	Y
1	56.73737638553991	37.15887913526532
2	56.73743240182331	37.159270737781505
3	56.7372820421363	37.15935656846998
4	56.73724371506064	37.15902397455214

Площадка для мест размещения иных устройств, для развлечения на территории Парка Семейного отдыха.

Кадастровый номер: 50:40:0020107:3950